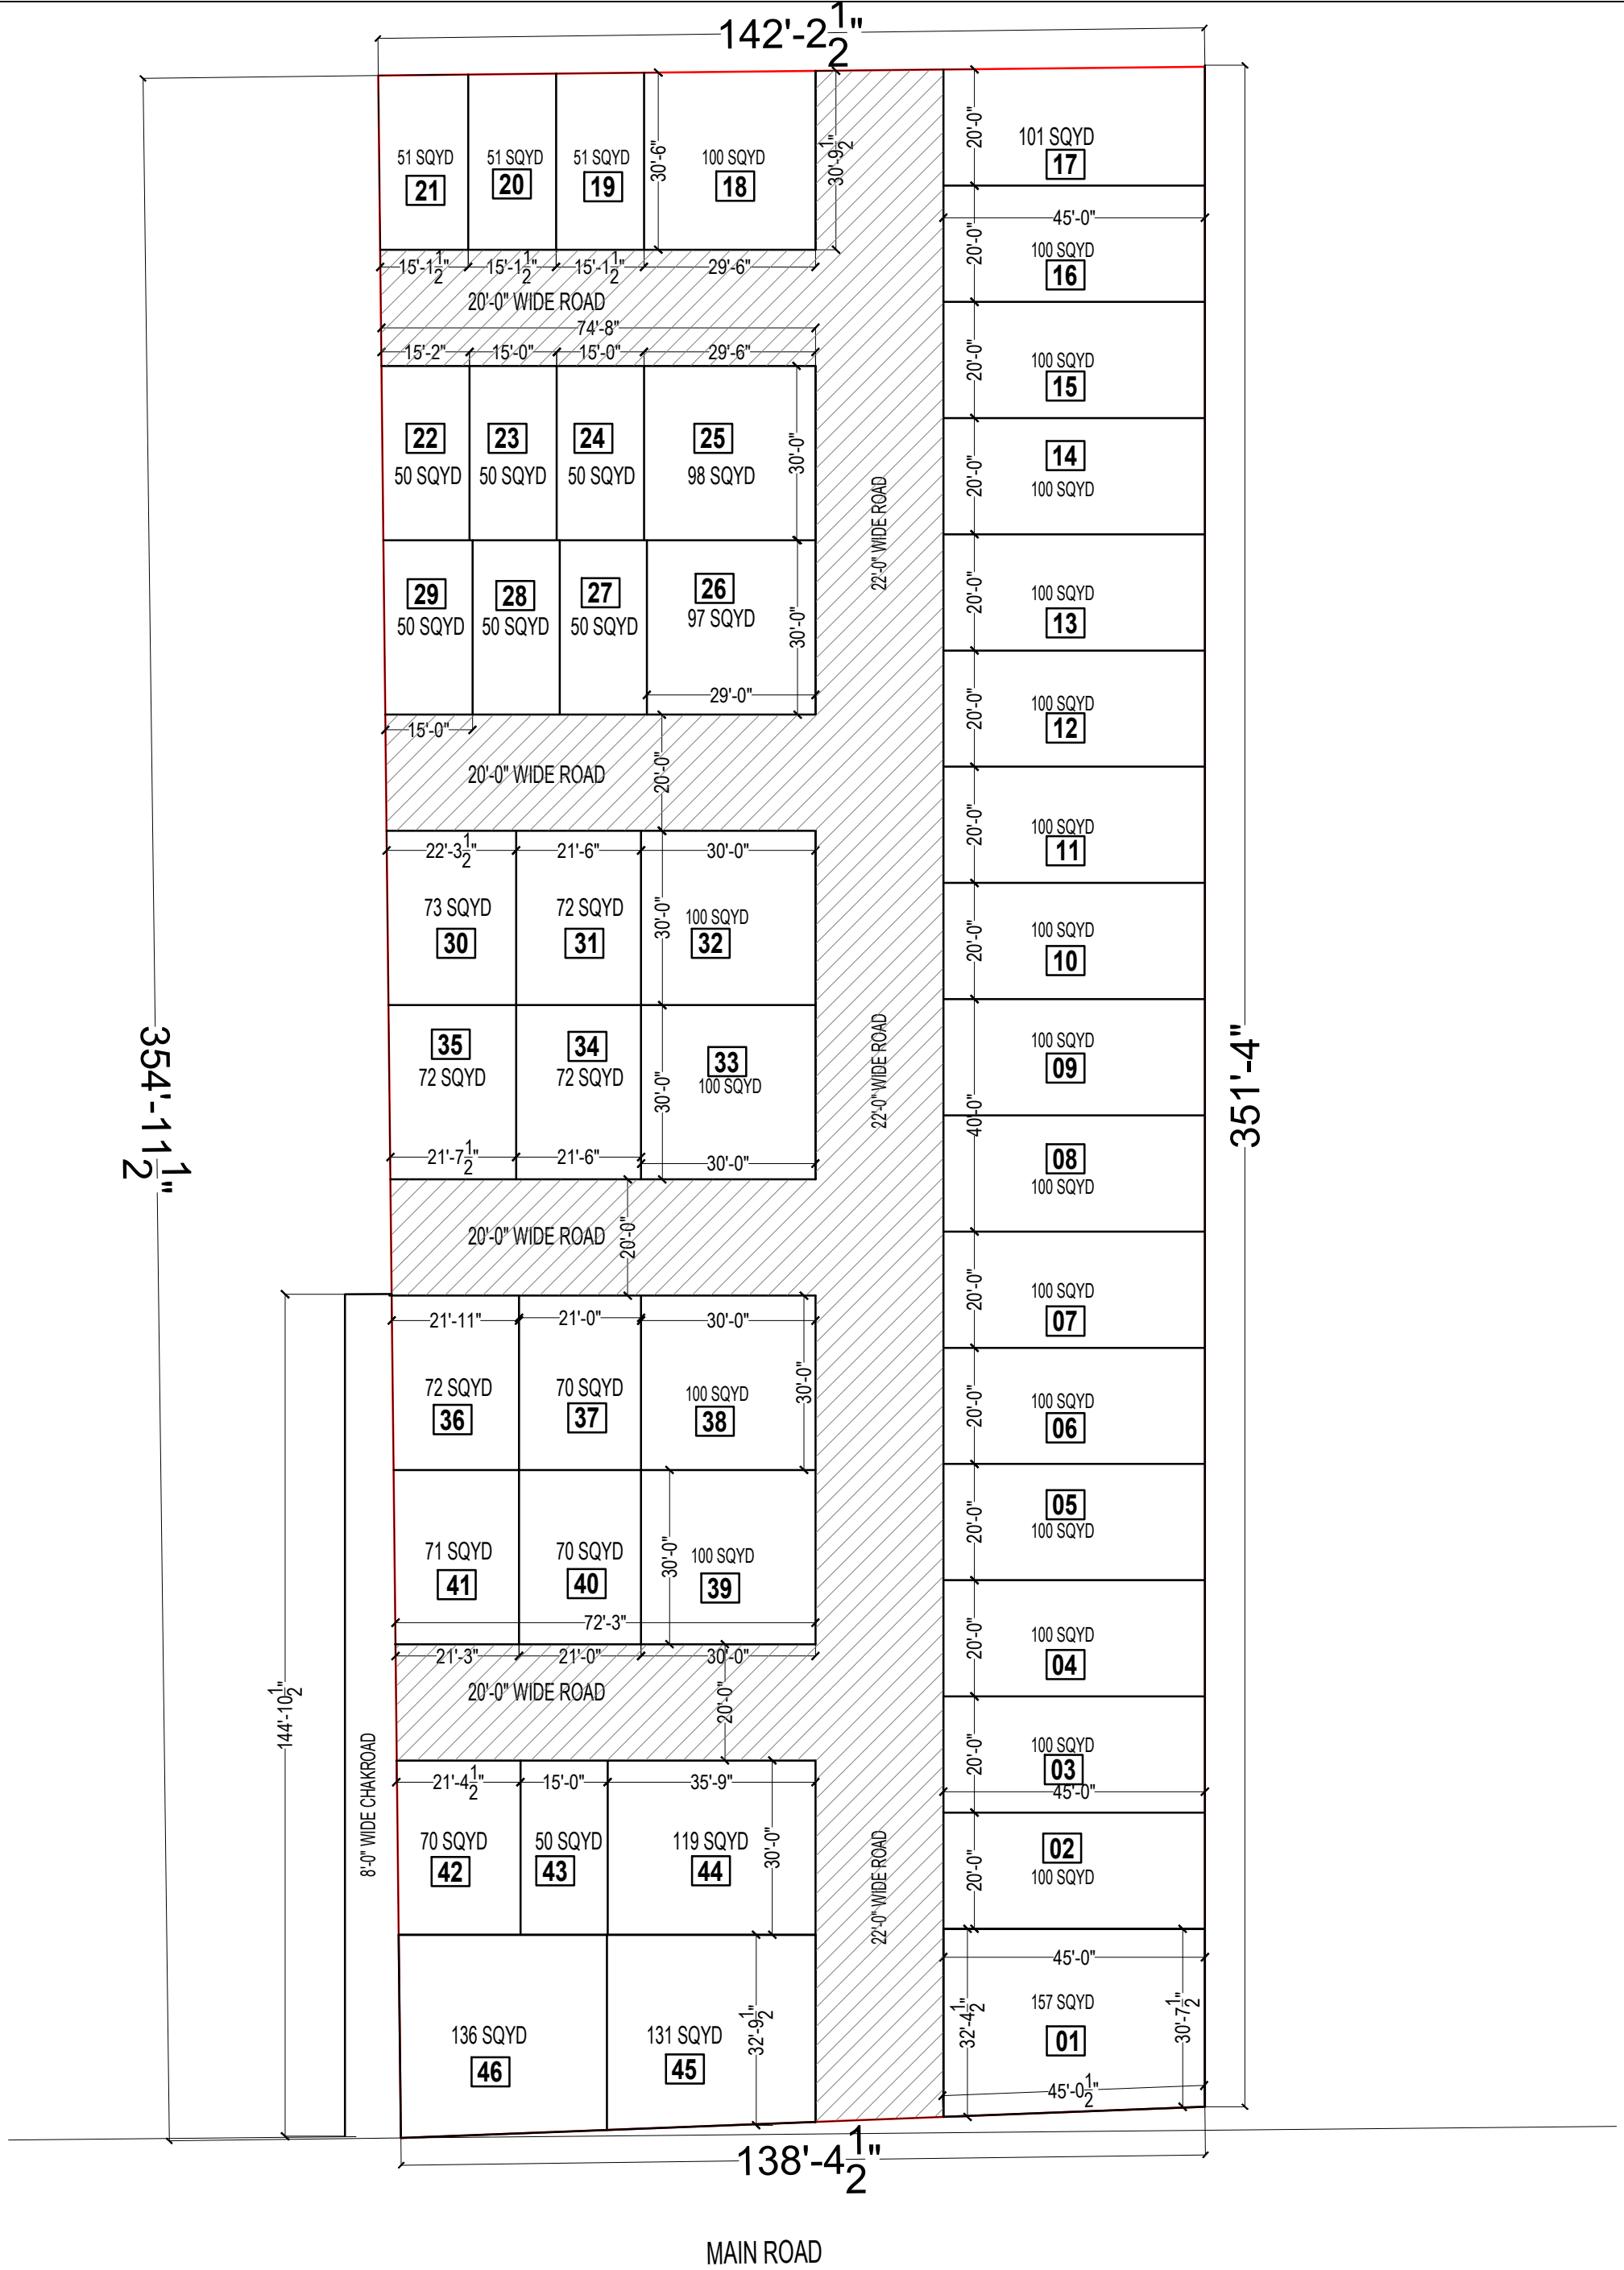

PROJECT-	DRAWING TITTLE-		
	PLOTTING		DATE= 29.05.2025 DATE= 15.07.25